


N=8637000

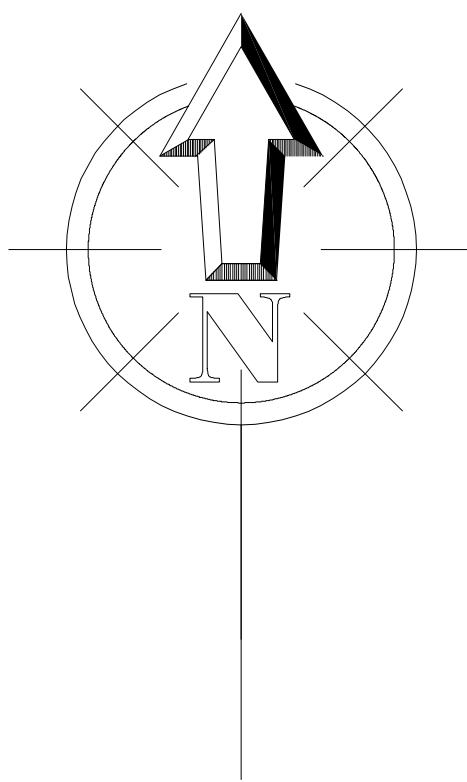

SENTIDO SINOP-MT

E=654000

E=655000

N=8637000

N=8636000

N=8636000

FAZENDA : SORRISO-BARREIRO
MATRICULA N°1.165

E=655.817,795
N=8.636.249,513

E=653.458,857
N=8.636.186,112

E=656.022,055
N=8.635.488,677

FAZENDA : PORANCA
MATRICULA N°12.667

Afluente rio Celeste

E=652.804,885
N=8.634.833,794

Legenda

- Lotes
- Área da Propriedade
- Rio celeste
- Afluente rio Celeste

N=8634000

E=653000

N=8634000

E=654000

Tabela de Coordenadas - Azimutes - Distâncias

Ponto	Azimute	Distância(m)	E(m)	N(m)	Fator K	Confrontante
RERJ-M-0169 - RERJ-M-0170	115°53'16"	121,681	655927,266	8636196,386	0,99990079	
RERJ-M-0170 - RERJ-M-0171	188°03'39"	54,494	655919,624	8636142,431	0,99990076	
RERJ-M-0171 - RERJ-M-0172	213°09'04"	61,913	655885,767	8636090,595	0,99990063	
RERJ-M-0172 - RERJ-M-0173	204°12'13"	55,055	655863,196	8636040,380	0,99990054	
RERJ-M-0173 - RERJ-M-0174	204°41'23"	57,635	655839,121	8635988,013	0,99990045	
RERJ-M-0174 - RERJ-M-0175	199°08'31"	44,550	655824,513	8635945,926	0,99990039	
RERJ-M-0175 - RERJ-M-0176	197°28'56"	50,997	655809,193	8635897,285	0,99990033	
RERJ-M-0176 - RERJ-M-0177	197°28'57"	55,693	655792,462	8635844,164	0,99990027	
RERJ-M-0177 - RERJ-M-0178	192°20'40"	47,237	655782,363	8635798,020	0,99990023	
RERJ-M-0178 - RERJ-M-0179	175°09'55"	52,503	655786,788	8635745,703	0,99990025	
RERJ-M-0179 - RERJ-M-0180	176°09'38"	53,134	655790,346	8635692,689	0,99990026	
RERJ-M-0180 - RERJ-M-0181	179°46'08"	53,367	655790,562	8635639,322	0,99990026	
RERJ-M-0181 - RERJ-M-0182	191°35'08"	36,119	655783,308	8635603,939	0,99990023	
RERJ-M-0182 - RERJ-M-0183	200°55'22"	49,773	655765,533	8635557,448	0,99990016	
RERJ-M-0183 - RERJ-M-0184	169°33'59"	45,900	655773,845	8635512,307	0,99990020	
RERJ-M-0184 - RERJ-M-0185	123°04'42"	23,986	655793,944	8635499,215	0,99990027	
RERJ-M-0185 - RERJ-M-0186	103°42'00"	29,669	655822,769	8635492,188	0,99990039	
RERJ-M-0186 - RERJ-M-0187	91°00'34"	199,317	656022,055	8635488,677	0,99990115	
RERJ-M-0187 - RERJ-M-0188	258°29'39"	3283,147	652804,885	8634833,794	0,99988886	
RERJ-M-0188 - RERJ-M-071	26°08'39"	1484,166	653458,857	8636166,112	0,99989134	
RERJ-M-071 - RERJ-M-0169	87°58'30"	2360,412	655817,795	8636249,513	0,99990037	

Area m2.
2752880,981

Area Ha.
275,4611 ha


Area Alq.
114,169

Perímetro m.
8.212,74 m




Escala Nominal 1:20.000

Escala Gráfica

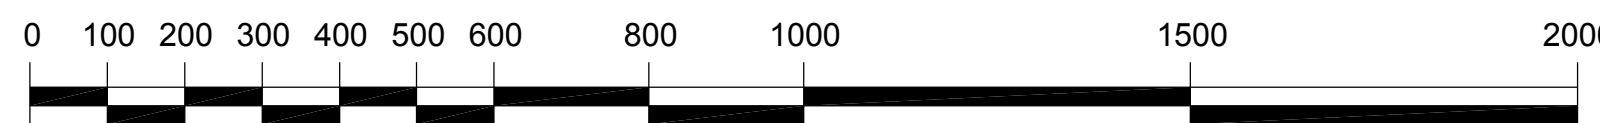

Convenções topográficas NBR 13133

CONVENÇÕES
Córrego ou Nascente
Rodovias
Vias de Acesso
Área de Preservação

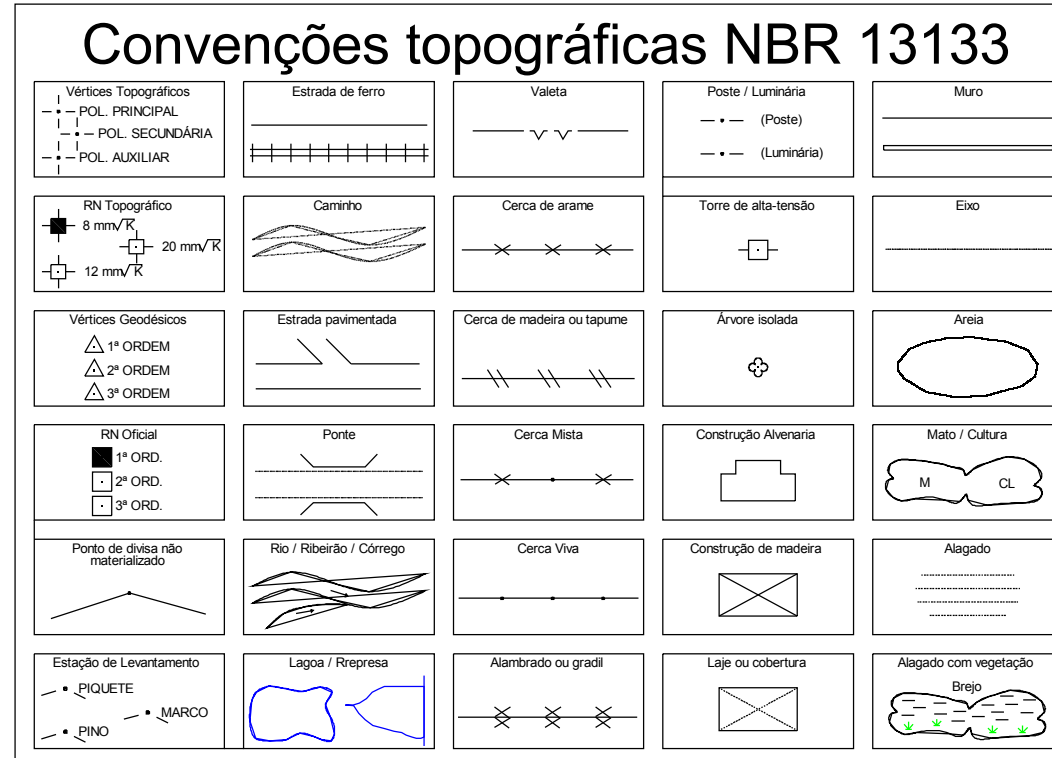

PLANTA DO IMÓVEL GEORREFERENCIADO

Folha
ÚNICA

Imóvel: ASSENTAMENTO VITORIA

Proprietário:ASSOCIAÇÃO DOS ASSENTAMENTOS
VITORIA BR-163

CNPJ: 21.592.630/0001-72

Município: SORRISO Estado: MT

Matrícula:44.439/12.666

INCRA:901.270.102.210-7

Cartório de Registro de Imóveis:(06.427-9) Sorriso - MT

Data:05/11/2024

Escala 1/3945